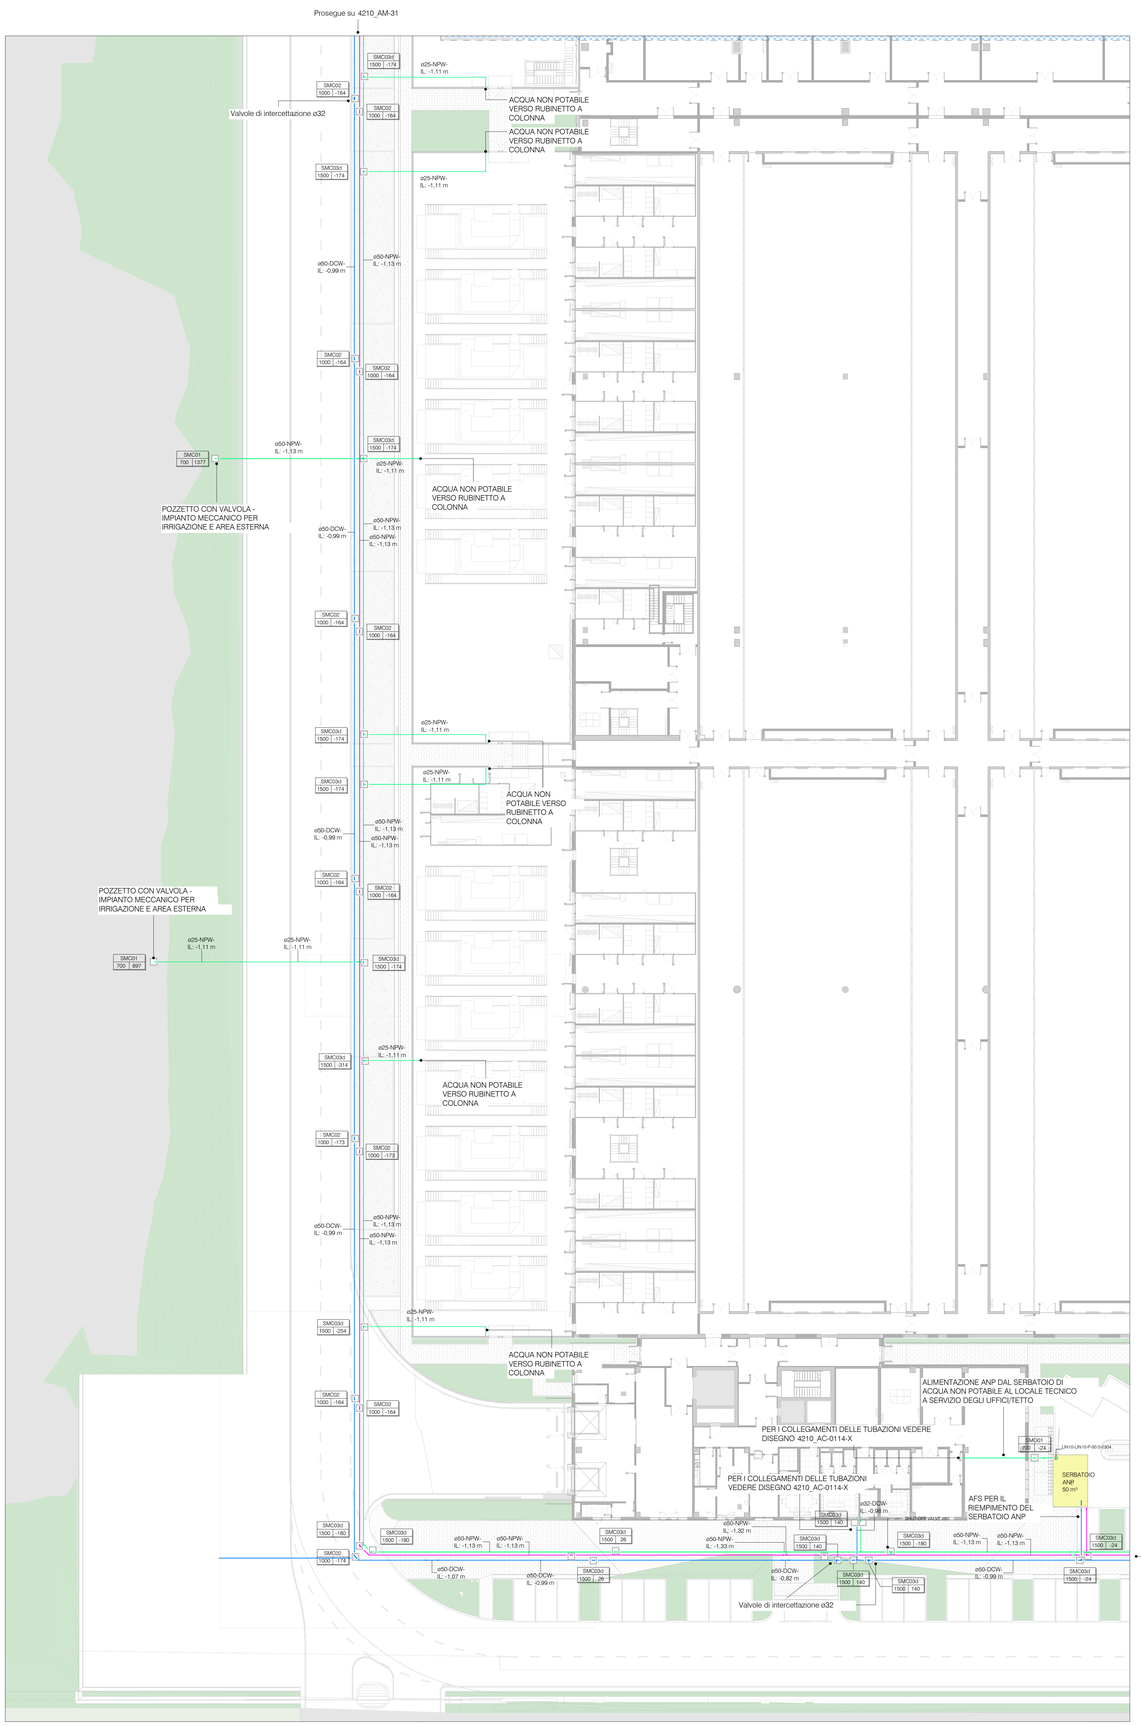

DW - Legenda Tubazioni

DCW	Adduzione Acqua Fredda Sanitaria - Acciaio zincato / PEAD (tubazioni interrate)
NPW	Adduzione Acqua non Potabile - Acciaio zincato / PEAD (tubazioni interrate)
NPW	Acqua Non Potabile da pozzi esistenti – mantenere la tubazione esistente
NPW	Adduzione Acqua non Potabile verso serbatoi ANTINCENDIO - Acciaio zincato / PEAD (tubazioni interrate)
NPW	Acqua Non Potabile da pozzi esistenti verso serbatoi NPW – mantenere la tubazione esistente
	Piano Interrato

NPW & AFS

Keynote_Mirror	Lunghezza	Larghezza	Altezza	Diametro	Descrizione
NPWTNK	4000,00	6000,00	2500,00		VASCA PER ACQUA NON POTABILE
SMC01	700,00	700,00	700,00		POZZETTO QUADRATO ISPEZIONABILE A FONDO CHIUSO Dimensioni: 700x700xH700 mm
SMC02	700,00	700,00	1000,00		POZZETTO QUADRATO ISPEZIONABILE A FONDO CHIUSO Dimensioni: 700x700xH1000 mm
SMC03d	700,00	700,00	1500,00		POZZETTO QUADRATO ISPEZIONABILE A FONDO CHIUSO Dimensioni: 1000x1000xH1500 mm
SMC01	700,00	700,00	700,00		POZZETTO QUADRATO ISPEZIONABILE APERTO Dimensioni: 500x500xH1000 mm

Tag Pozzetti

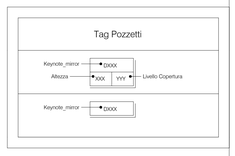

NOTE:
IL (Invert Level) refers to PT_LF

Firmato digitalmente da:
PAOLA ENRICA FIORINI
Data: 06/02/2026 11:14:20

Keyplan LIN10

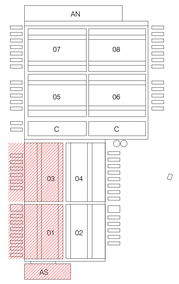

N

REV.	DATA / DATE	DESCRIZIONE / DESCRIPTION
A	09/02/2026	AGGIORNAMENTO

CIVIL, ARCH. AND MEP DESIGN:
L22DC
L22 DC è una divisione di:
Lombardini22 S.p.A.
Via Lombardini 22 — 20143 Milano, Italia
T. +39 02 36 59 62 00 — F. +39 02 83 20 13 97
info@l22.it — www.l22.it
Capitale sociale Euro 100 000 i.v.
C.F./P.IVA: 09595600964 — R.E.A. 1827099
Sistema di gestione qualità conforme alla UNI EN ISO 9001:2008 - Certificato N°: 50 100 8319 da TÜV Italia

STRUCTURE DESIGN:
Ing. Arturo Donadio e Antonio Condello
S.P.S. S.r.l.
Via M. Gioia, 64 - 20125 Milano, Italia
segreteria@spsstrl-mi.it T. 02.669488?
www.spsstrl-mi.it

COMMITTENTE / CLIENT:
SAVILLS INVESTMENT MANAGEMENT SGR S.P.A.
Milano, via San Paolo, n. 7

TECHNICAL AUTHORITY:
ECHELON DATA CENTRES
Dublin, 18/20 The Cubes Offices, Beacon South Quarter

PROGETTO / PROJECT:
LIN10
Via della Costa, 2, Treviglio (BG), 24047

PROGETTISTA / DESIGNER:
Ing. Roberto Ceresta - Iscritto all'Ordine degli Ingegneri di Brescia n° 2609
Indirizzo: Via Ela Lombardini 22, 20143. Milano
Mail: ufficio.tecnico@l22.it - Pec: lombardini22@legalmail.it

OGGETTO / OBJECT:
VALUTAZIONE IMPATTO AMBIENTALE
A servizi degli art. 23-25 del D.Lgs 152/06

TITOLO / DESCRIPTION:
Reti esterne idrico sanitario - Foglio 3

DISEGNATO DA: DRAWN BY:	CONTROLLATO DA: CHECKED BY:
EAB	EAR
DATA/ DATE: 17/12/2025	SCALA / SCALE: 1:250

NOME FILE / FILE NAME:
4210_AM-032- Reti esterne idrico sanitario - Foglio 3

COMMESSA / JOB:	FORMATO / SHEET:
4210	A0

TAVOLA / DRAWING:
AM-032

DATA REV.:	REV.:
09/02/2026	A

© Lombardini22 S.p.A. ES DT (rev.-) (L 663/41 Art.2575)